


จุดติดตั้งกล้องวงจรปิด เทศบาลตำบลสวนหลวง งบประมาณปี ๒๕๖๓

งบประมาณปี ๒๕๖๓		
จุดที่	จุดติดตั้งกล้อง CCTV	ทิศทางของกล้อง
๑	สามแยกชุมชนผาสุก	ตัวที่ ๑ หันไปทางเชื่อมหมู่บ้านธรรมชาติ หมู่ที่ ๔
		ตัวที่ ๒ หันไปทาง บจก สยามฮาร์ดโครม
		ตัวที่ ๓ หันไปทางไปชุมชนหลังเทศบาลฯ
๒	สามแยกอนามัยสวนหลวง	ตัวที่ ๑ หันไปทางซอยนวลทอง
		ตัวที่ ๒ หันไปตามแนวถนนสวนหลวง ๑ มุ่งหน้าหมู่บ้าน วปอ.
		ตัวที่ ๓ หันไปตามแนวถนนสวนหลวง ๑ มุ่งหน้าถนนพุทธศาสตร์
๓	สามแยกทางเข้าโรงเรียนบ้านสวนหลวง	ตัวที่ ๑ หันไปทางถนนทางเข้าโรงเรียนบ้านสวนหลวง
		ตัวที่ ๒ หันไปตามแนวถนนสวนหลวง ๑ มุ่งหน้าถนนเศรษฐกิจ ๑
		ตัวที่ ๓ หันไปตามแนวถนนสวนหลวง ๑ มุ่งหน้าถนนพุทธศาสตร์
๔	สามแยกทางไปสะพาน รร.บ้านสวนหลวง หมู่ที่ ๔	ตัวที่ ๑ หันไปทางถนนไปยังสะพานข้ามคลองภาษีเจริญ
		ตัวที่ ๒ หันไปตามแนวถนนสวนหลวง ๒ มุ่งหน้าไปหมู่บ้านบ้านสวยริมธาร
		ตัวที่ ๓ หันไปตามแนวถนนสวนหลวง ๒ มุ่งหน้าไปถนนพุทธศาสตร์
๕	บริเวณซุ้มเฉลิมพระเกียรติ รัชกาลที่ ๑๐	ตัวที่ ๑ หันไปทางบริเวณซุ้มเฉลิมพระเกียรติ
		ตัวที่ ๒ หันไปตามแนวถนนพุทธศาสตร์ ทิศทางไปสมุทรสาคร
		ตัวที่ ๓ หันไปตามแนวถนนพุทธศาสตร์ ทิศทางไปกรุงเทพมหานคร
๖	สามแยกตลาดกุ่มย้อยยิ่ง	ตัวที่ ๑ หันไปทางเข้าซอยกุ่มย้อยยิ่ง
		ตัวที่ ๒ หันไปทางถนนสวนหลวง ๒ มุ่งหน้าเขตหนองแขม
		ตัวที่ ๓ หันไปทางถนนสวนหลวง ๒ มุ่งหน้าถนนพุทธศาสตร์
๗	สี่แยกถนนเลียบคลองแครายใหม่	ตัวที่ ๑ หันไปทางถนนเลียบคลองแครายใหม่
		ตัวที่ ๒ หันไปทางถนนสวนหลวง ๔ มุ่งหน้าเขตหนองแขม
		ตัวที่ ๓ หันไปทางถนนสวนหลวง ๔ มุ่งหน้าถนนพุทธศาสตร์
๘	สามแยกถนนสวนหลวง ๔ ตัดถนนเลียบคลองสีวาฯ	ตัวที่ ๑ หันไปทางถนนสวนหลวง ๑
		ตัวที่ ๒ หันไปทางชุมชนตลาดเตาอิฐ
		ตัวที่ ๓ หันไปทางถนนเลียบคลองสีวาฯ
๙	ชุมชนหมู่บ้านเบญจศิริ/การเคหะเพชรเกษม ๙๑	ตัวที่ ๑ หันไปทางหน้าชุมชนหมู่บ้านเบญจศิริ
		ตัวที่ ๒ หันไปทางหน้าชุมชนการเคหะ ๙๑
		ตัวที่ ๓ หันไปตามแนวถนนซอยเพชรเกษม ๙๑ มุ่งหน้าไปถนนเพชรเกษม

หมายเหตุ จุดติดตั้งสามารถเปลี่ยนแปลงได้ตามที่เทศบาลตำบลสวนหลวงเป็นผู้กำหนด

ตำแหน่งติดตั้งกล้องวงจรปิด CCTV ปิงปวงประมาณ ๒๕๖๓

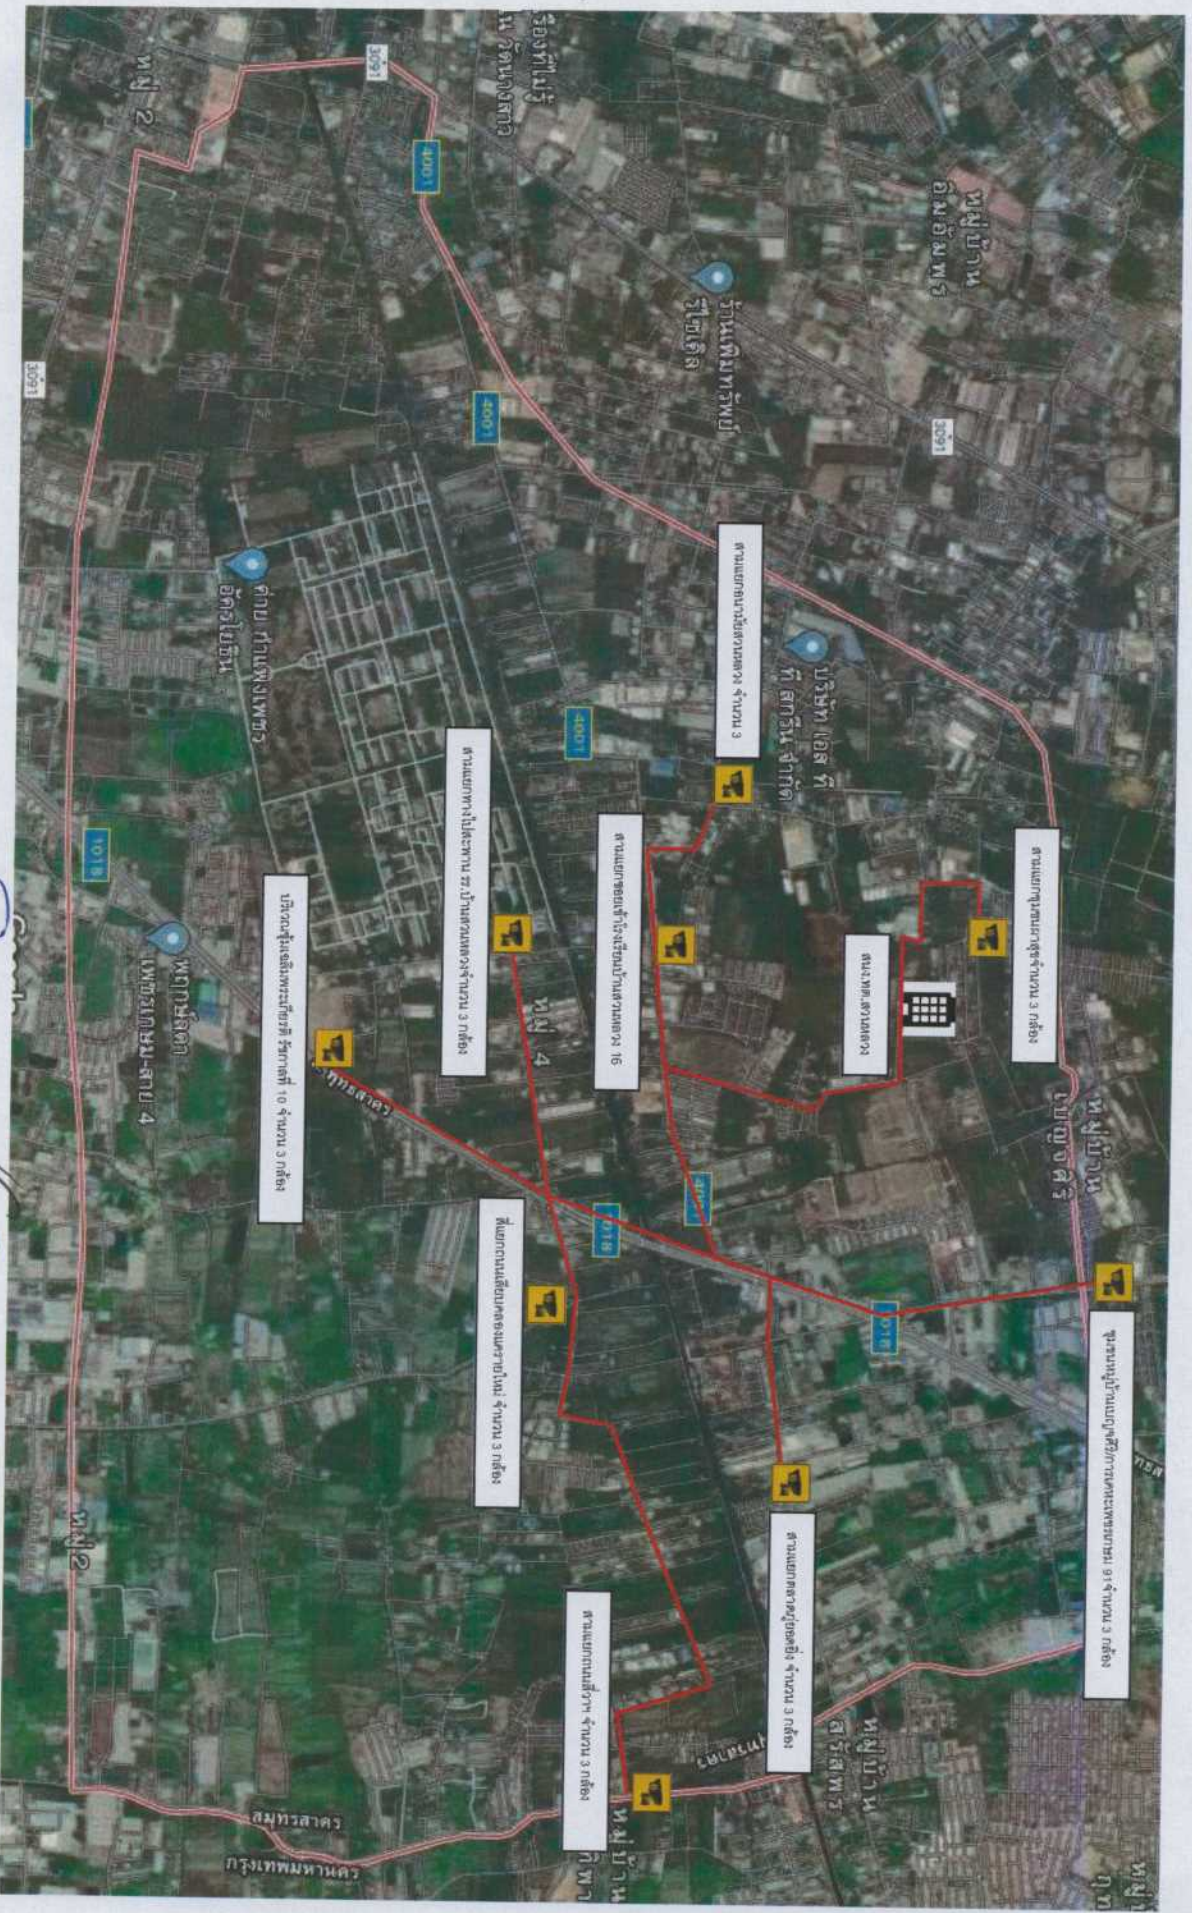

หมายเหตุ ๑. ระยะสายใยเคเบิลประมาณ ๓๓ กิโลเมตร (คำนวณจาก google Map)
๒. จุดติดตั้งอาจเปลี่ยนแปลงได้ตามที่เทศบาลตำบลตำบลหลวงกำหนด

[Handwritten signature]


ผังการเชื่อมต่อระบบกล้องวงจรปิด งบปี 2563

MONITOR 1


MONITOR 2



HDMI Cable

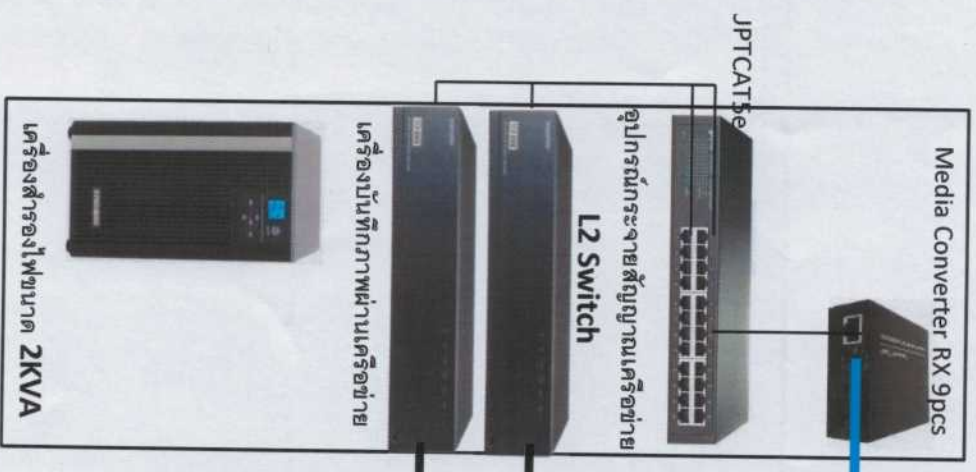

Fiber Optic Cable

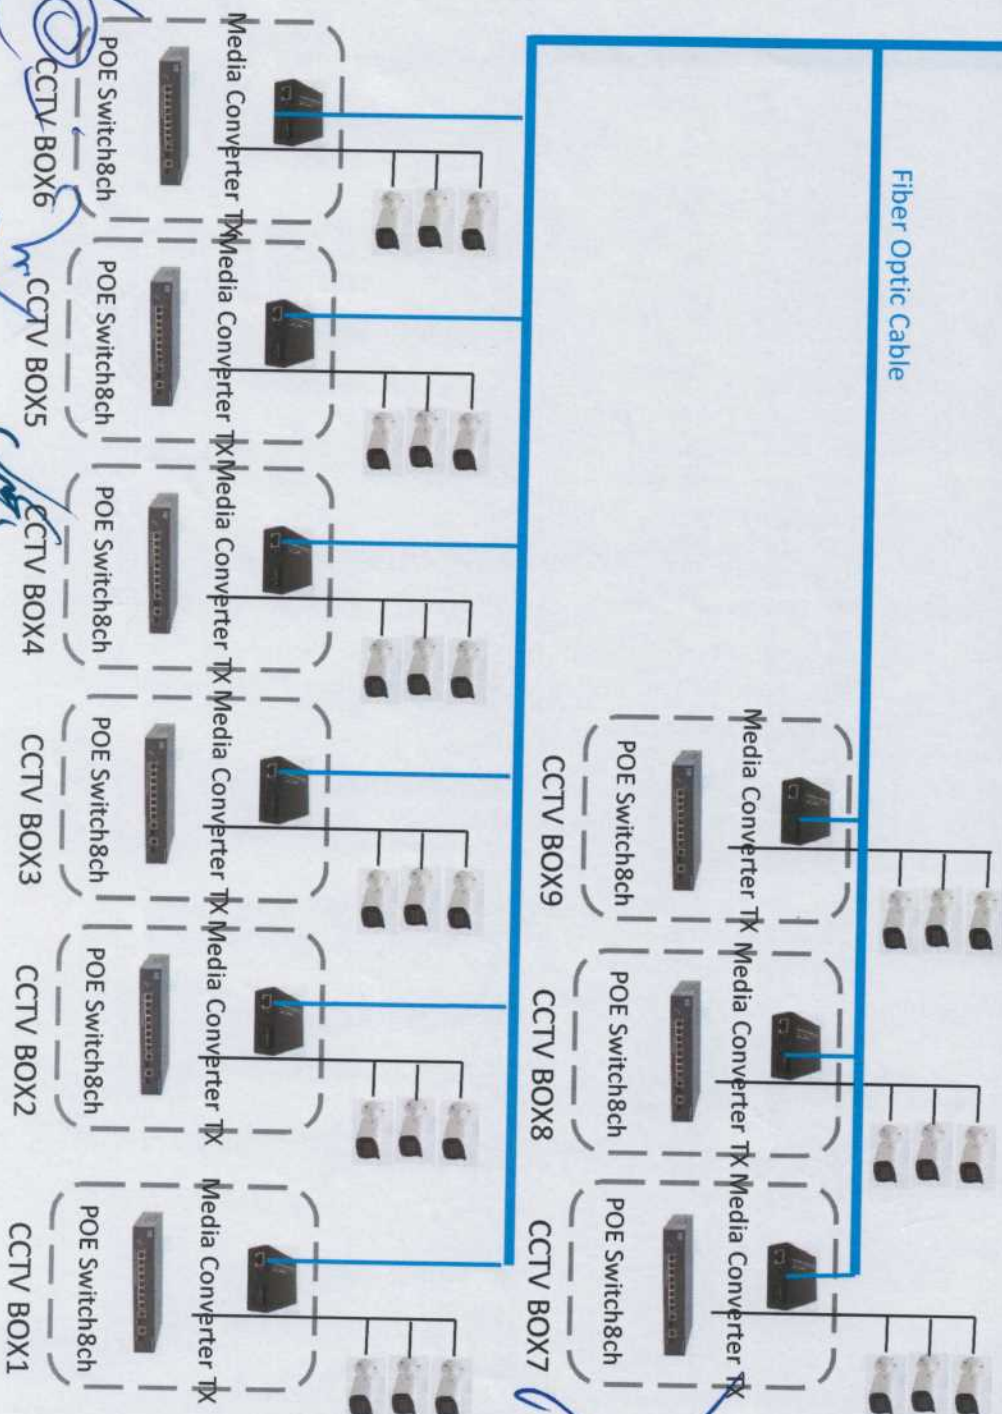

UPTCAT5e

Fiber Optic Cable

[Handwritten signature]

[Handwritten mark]